



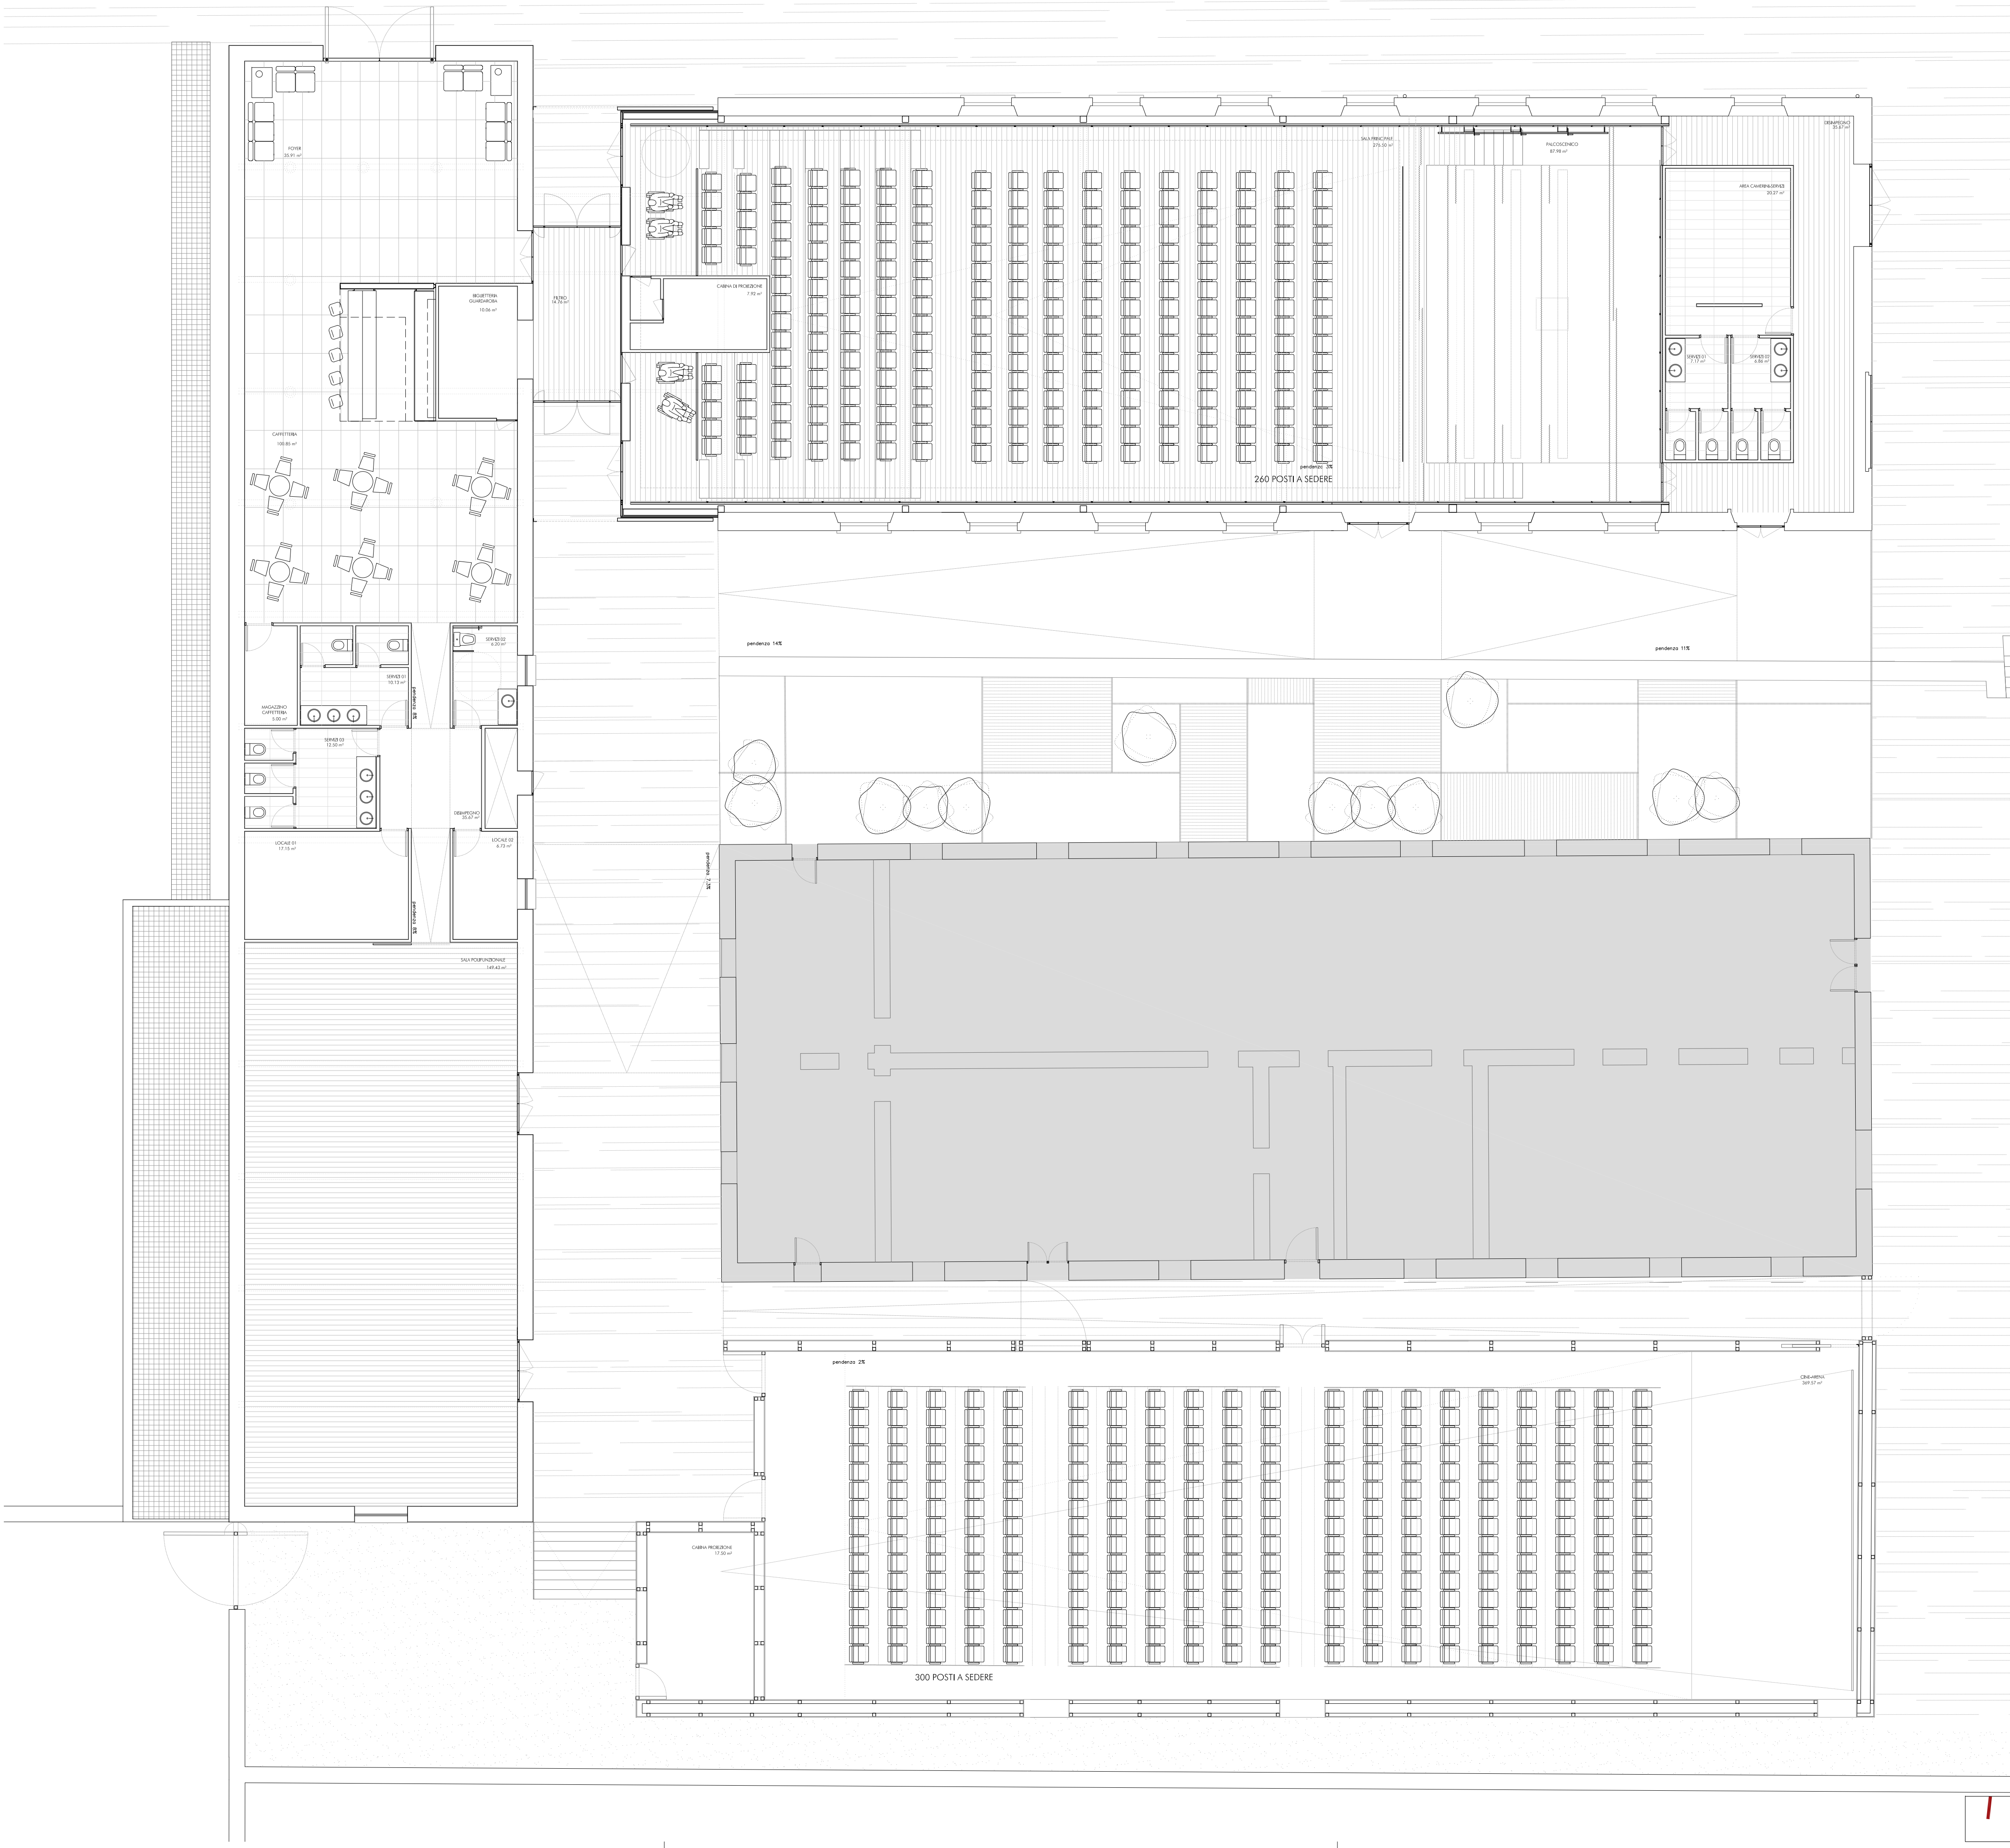

SUPERFICI UTILI	
EDIFICIO A	
sala principale	276.50 m²
cabina di proiezione	9.19 m²
palco scenico	73.38 m²
area camerini-servizi	20.27 m²
servizi (2)	14.03 m²
disimpegno	35.67 m²
	429.04 m²
FILTRO	14.76 m²
EDIFICIO B	
foyer	35.91 m²
caffetteria	100.85 m²
magazzino caffetteria	5.00 m²
biglietteria guardaroba	10.06 m²
servizi (3)	28.83 m²
locali(2)	23.88 m²
sala polifunzionale	149.43 m²
	353.96 m²
CINE-ARENA	
cine-arena	369.57 m²
cabina di proiezione	17.50 m²
	387.07 m²
TOTALE	1.184,83 m²

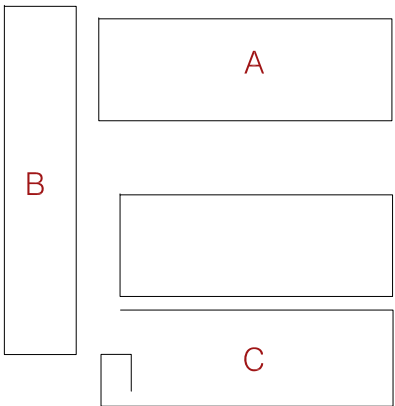

QUOTA DI RIFERIMENTO: ±0,00 = +18,28

COMPLETAMENTO LOCALI PER ATTIVITÀ CULTURALI:
CINETEATRO E CINEMA ALL'APERTO

REGIONE AUTONOMA DELLA SARDEGNA

COMUNE DI PALAU

COMMITTENTE
COMUNE DI PALAU, Settore Lavori Pubblici
Piazza Popoli d'Europa, 1 PALAU

RESPONSABILE DEL PROCEDIMENTO
DOTT. GIOVANNI TIVEDDU

PROGETTISTI
A.T.P. FERRATER & PARTNERS
Arch. Carlos Ferrater Lambarri
Arch. Giovanni Murgia
Arch. Aron Murgia
Arch. Domenico Piemonte
Arch. Tonino Tola
Arch. Stefano Casagrande
Ing. Silvestro Cossu

via Cagliari 165
Oristano
Tel: 0783 300275
Fax: 0783 300275
e-mail: carlos@ferrater.com
Web: www.ferrater.com

PROGETTO ESECUTIVO

PIANTA PROGETTO
arredi e superfici

SCALA 1/100
OTTOBRE 2007

A08