



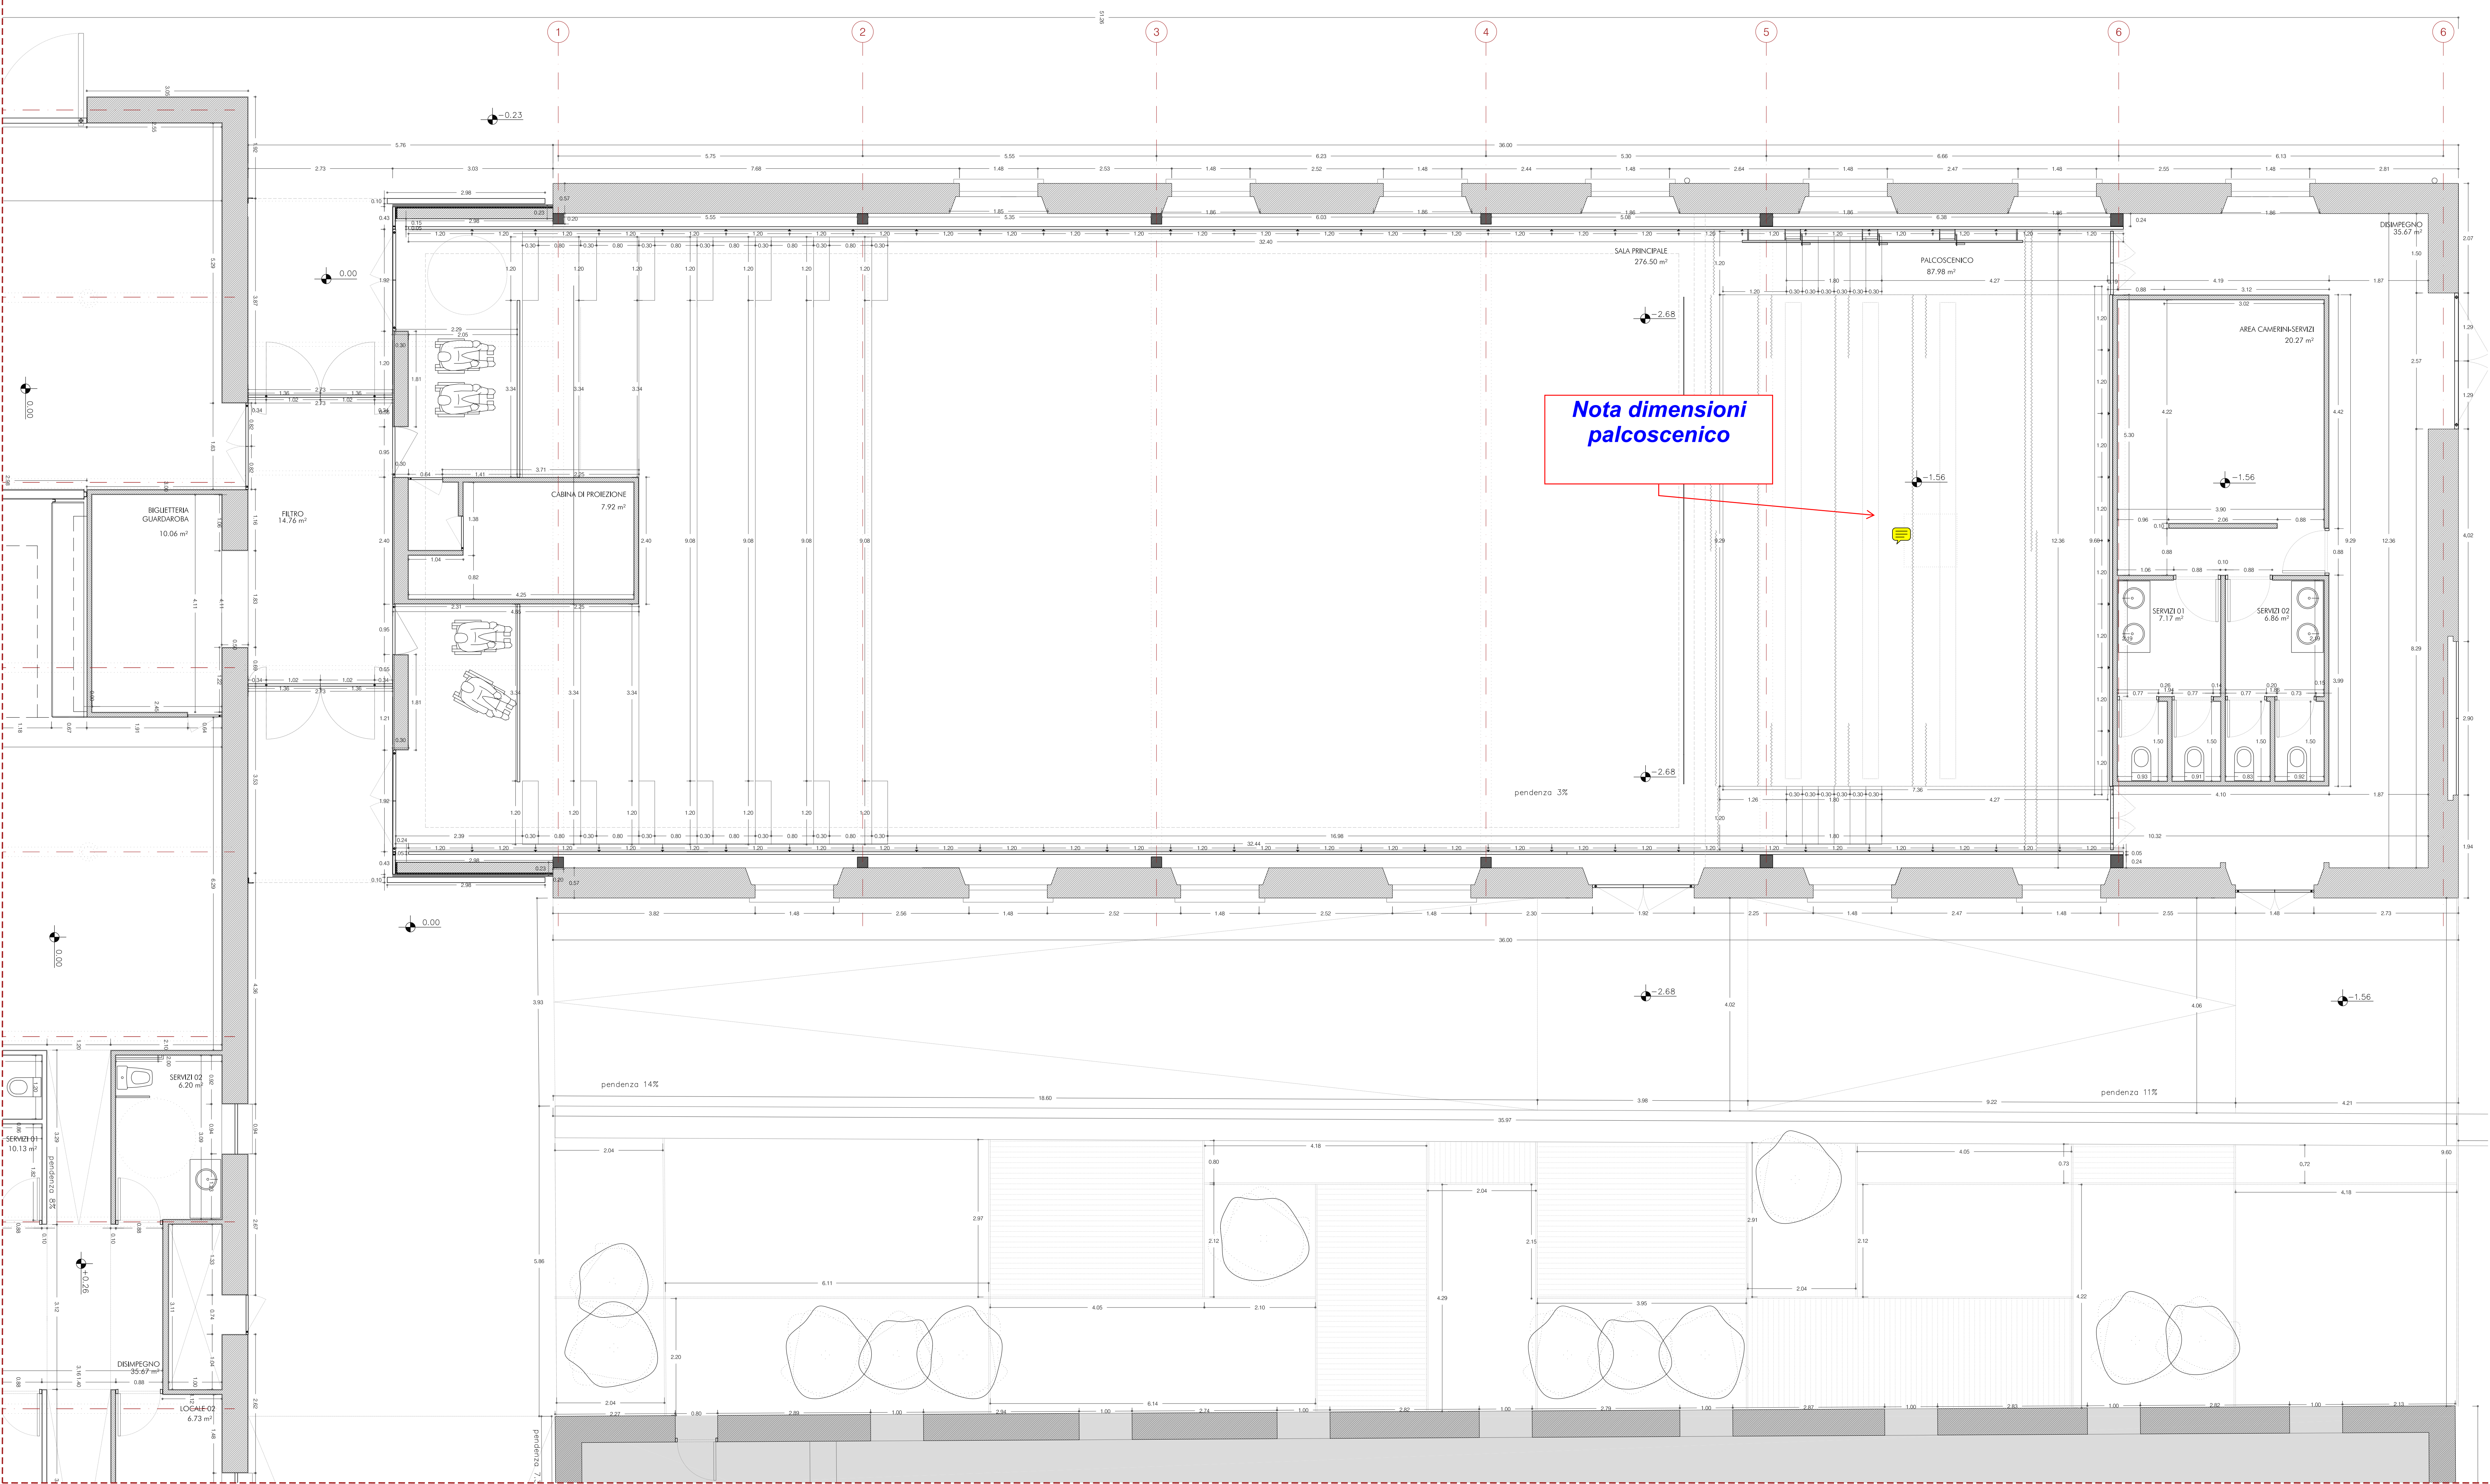

SUPERFICI UTILI

EDIFICIO A	
sala principale	276.50 m²
cabina di proiezione	9.19 m²
palco scenico	73.38 m²
area camerini-servizi	20.27 m²
servizi (2)	14.03 m²
disimpegno	35.67 m²
	429.04 m²

FILTRO	14.76 m²
--------	----------

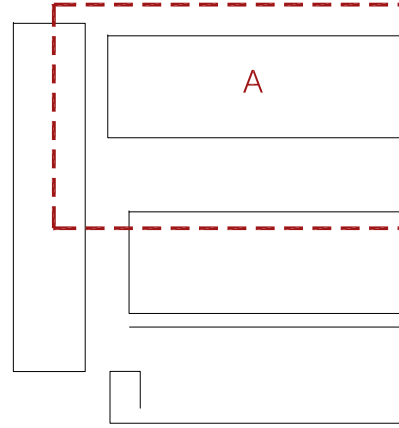

QUOTA DI RIFERIMENTO: $\pm 0,00 = +18,28$

COMPLETAMENTO LOCALI PER ATTIVITÀ CULTURALI:
CINETEATRO E CINEMA ALL'APERTO

Regione Autonoma della Sardegna



COMUNE DI PALAU

COMMITTENTE
COMUNE DI PALAU, Settore Lavori Pubblici
Piazza Popoli d'Europa, 1 PALAU

RESPONSABILE DEL PROCEDIMENTO
DOTT. GIOVANNI TIVEDDU

PROGETTISTI
A.T.P. FERRATER & PARTNERS

Arch. Carlos Ferrater Lamberti
Arch. Giovanni Murgia
Arch. Aron Murgia
Arch. Domenico Piemonte
Arch. Tonino Tola
Arch. Stefano Casagrande
Ing. Silvestro Cossu

via Cagliari 165
Oristano
Tel: 0783 300275
Fax: 0783 300275
e-mail: carlos@ferrater.com
Web: www.ferrater.com

PROGETTO ESECUTIVO

PIANTA CINEMA
quote, superfici

SCALA 1/50
OTTOBRE 2007

A09